


Plan donné à titre indicatif. Tout souhait d'emplacement précis peut être mentionné lors de la réservation mais ne sera en aucun cas garanti.

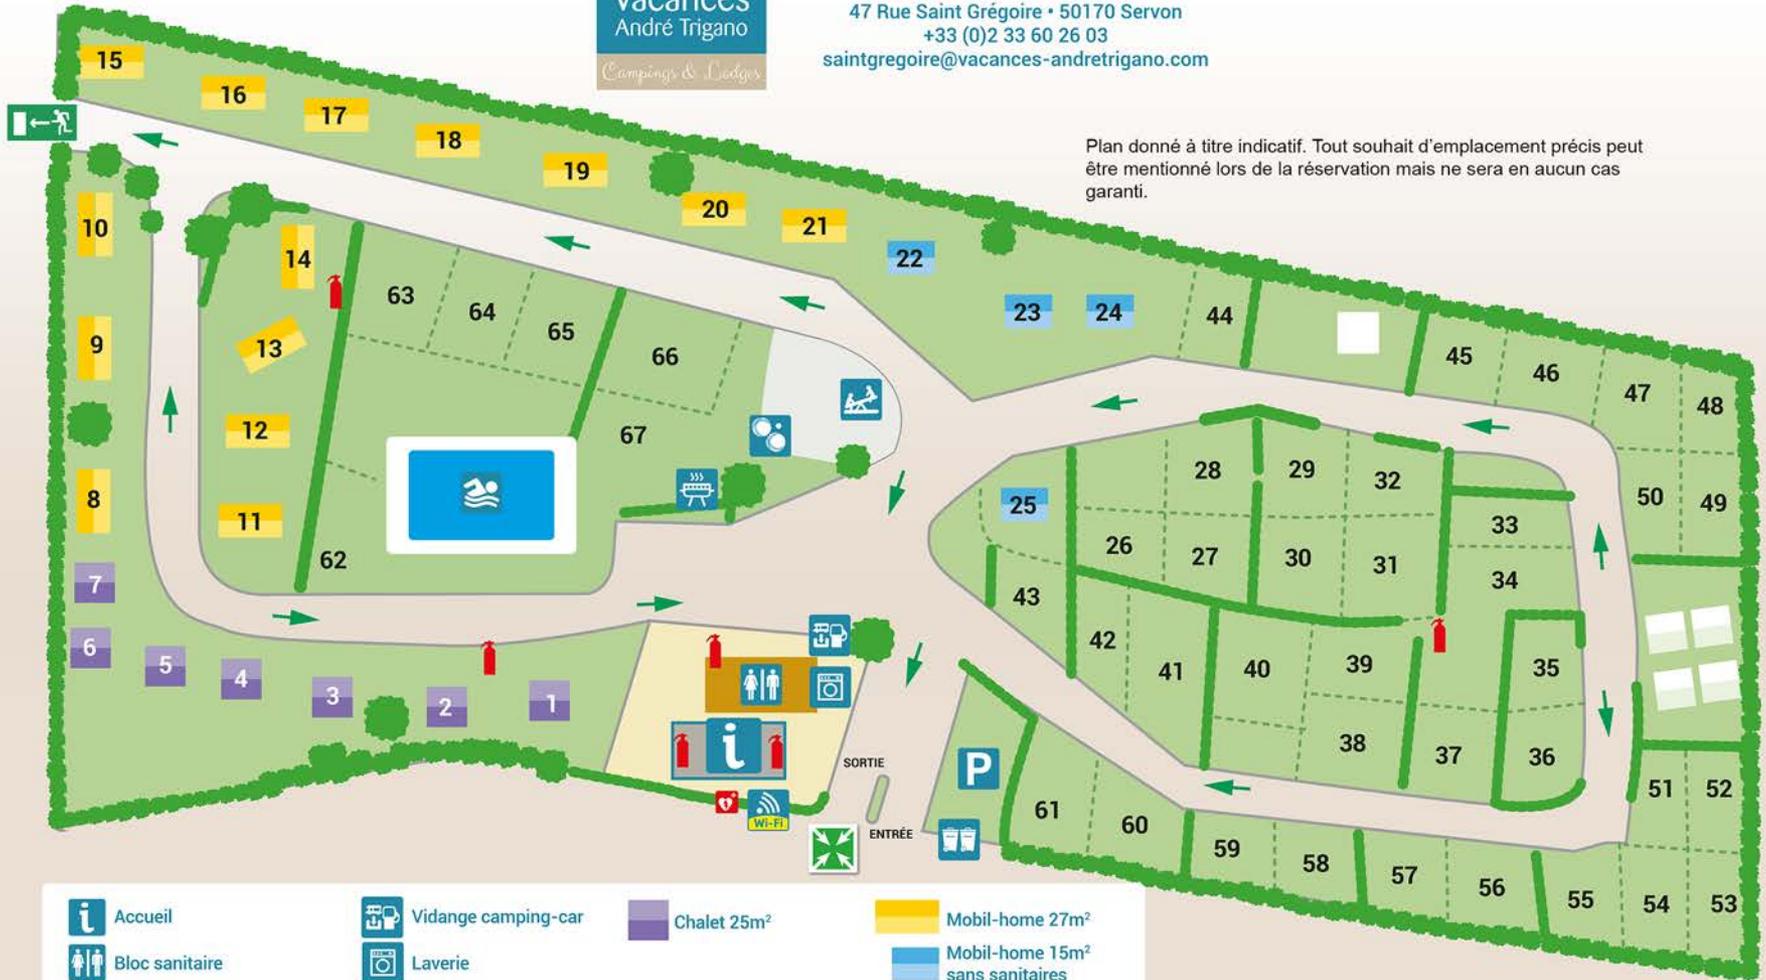

- |                                      |                     |                         |   |
|--------------------------------------|---------------------|-------------------------|---|
| Accueil                              | Vidange camping-car | Chalet 25m <sup>2</sup> | Mobil-home 27m <sup>2</sup>                 |
| Bloc sanitaire                       | Laverie             |                         | Mobil-home 15m <sup>2</sup> sans sanitaires |
| Point Tri (plastique, verre, carton) |                     |                         |   |

### POUR VOTRE SÉCURITÉ - ÉVACUATION

- |            |                   |                   |                        |
|------------|-------------------|-------------------|------------------------|
| Extincteur | Sens d'évacuation | Sortie de secours | Point de rassemblement |
|------------|-------------------|-------------------|------------------------|

